


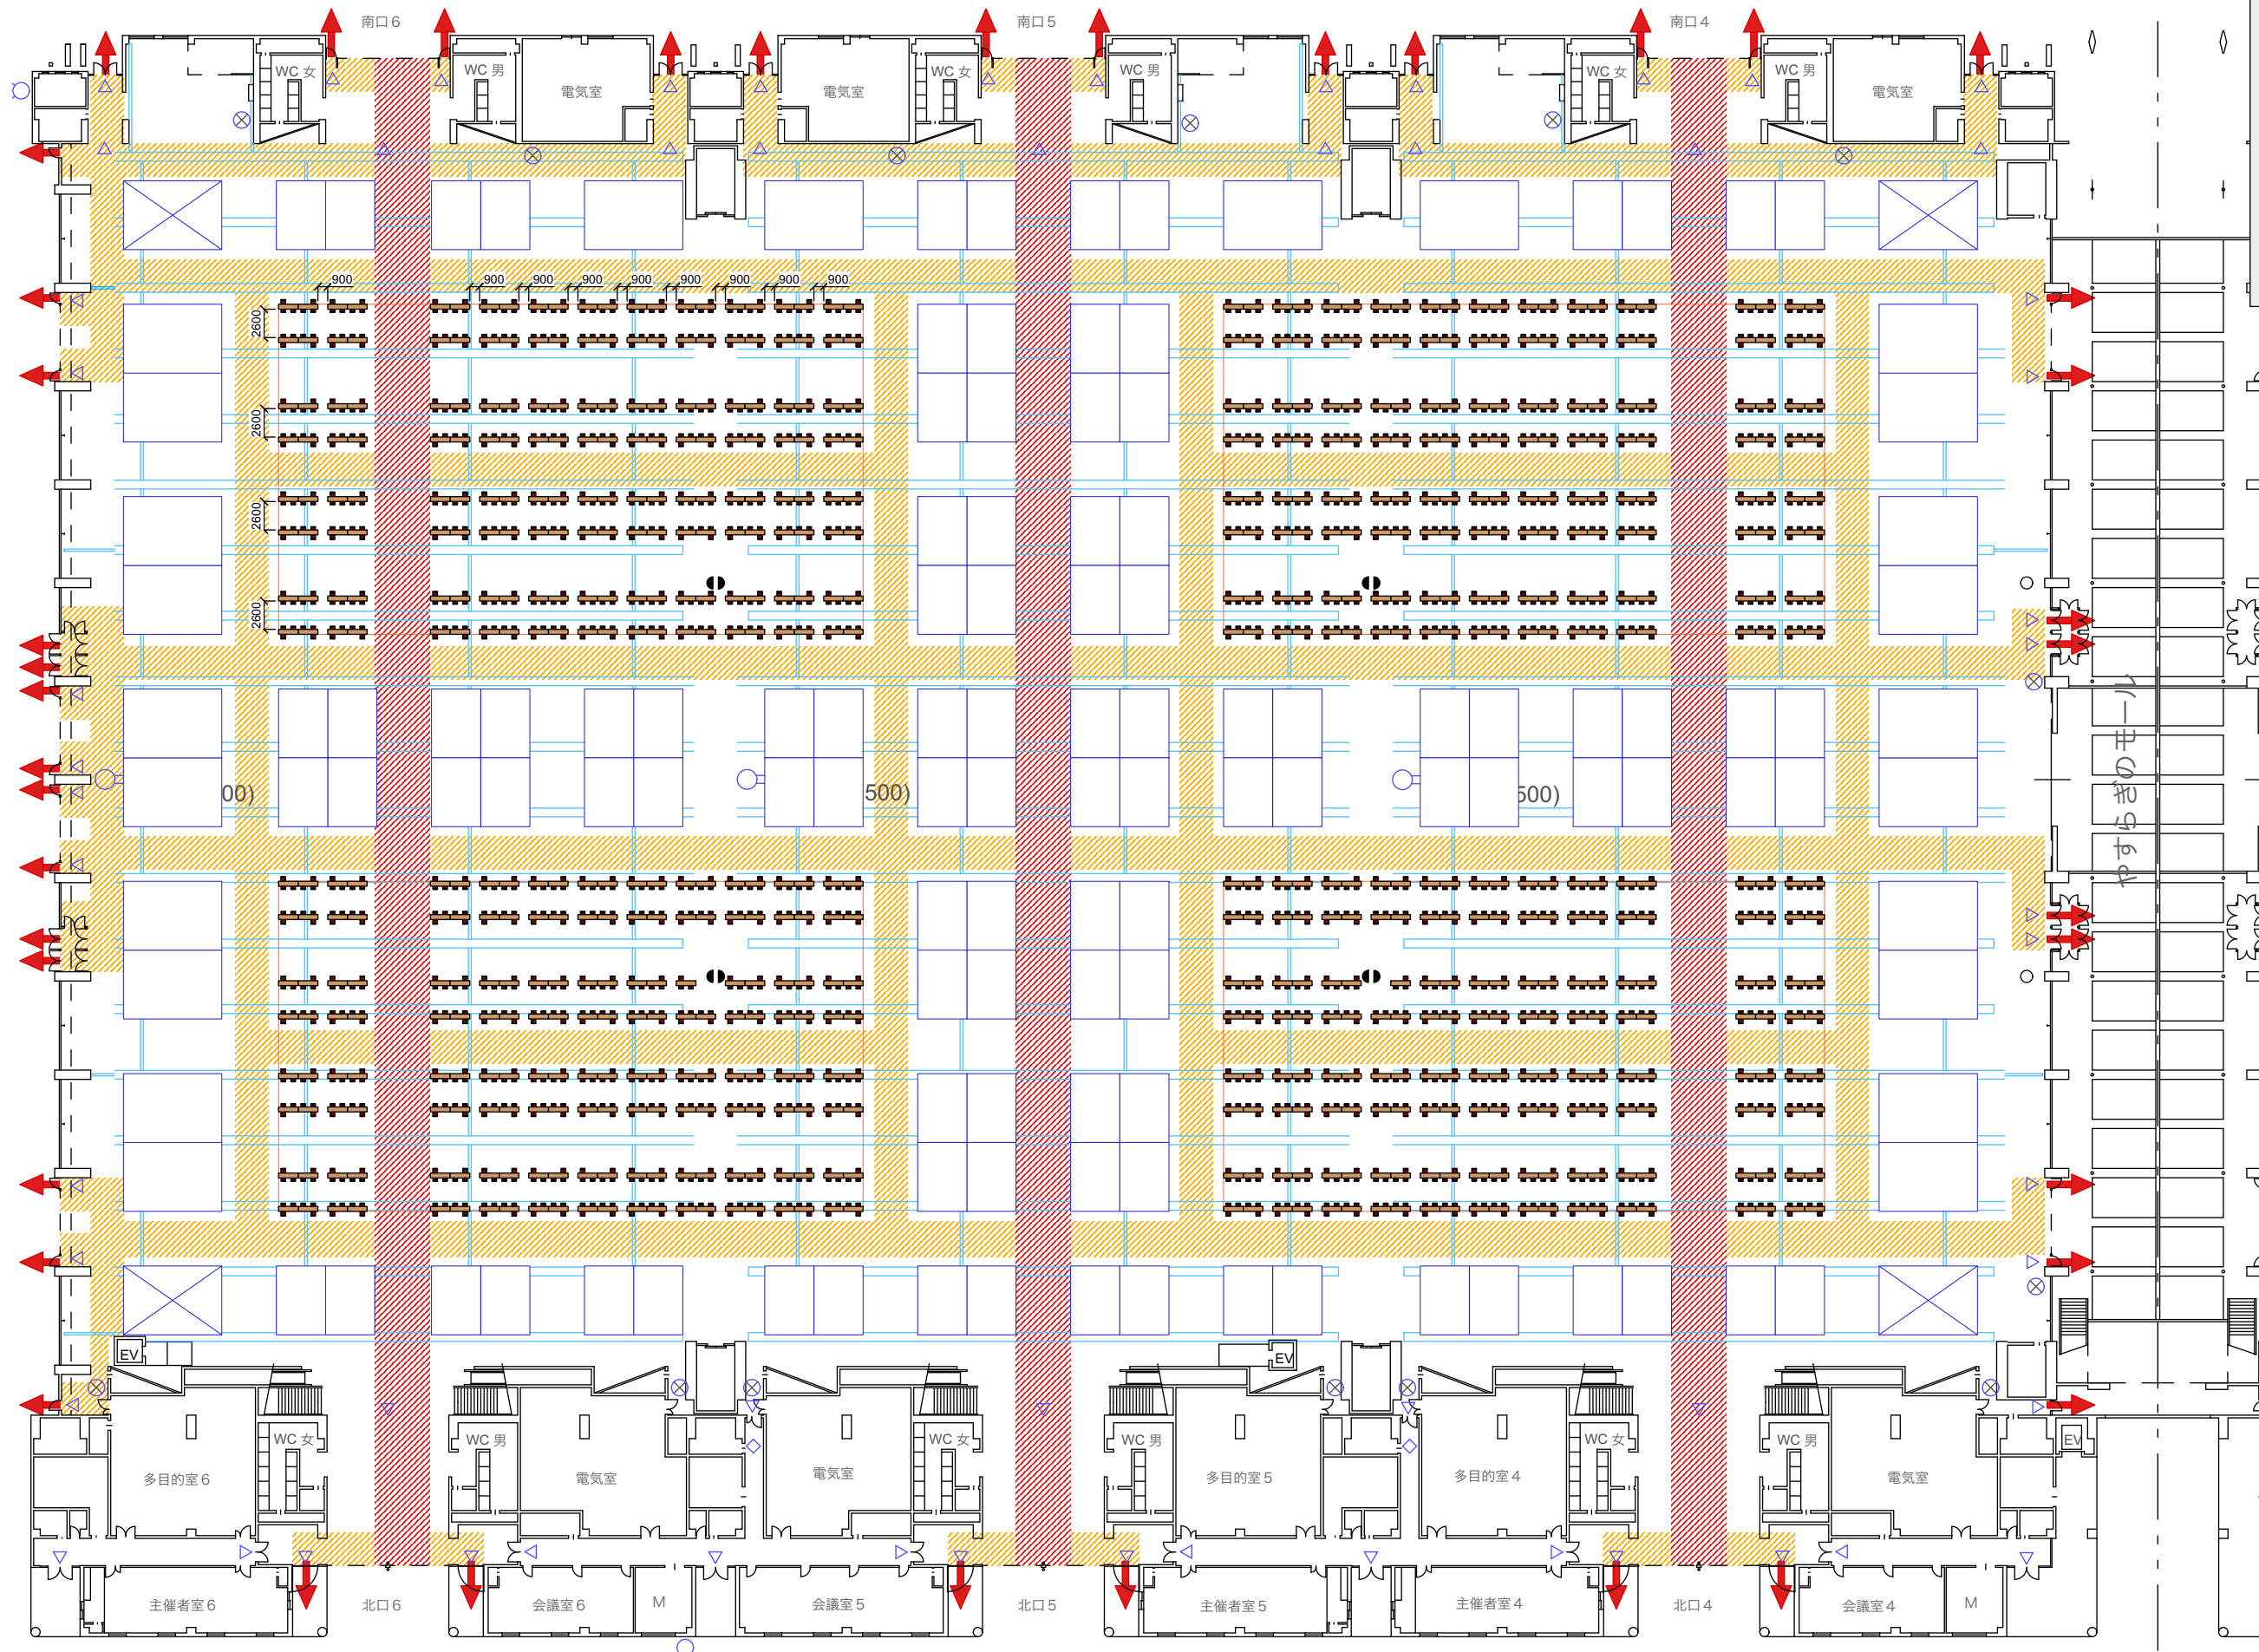

展示ホール 6

展示ホール 5

展示ホール 4



エリアサイズ

A	6.3m×4.5m
B	9m×6.3m
C	12.6m×9m

	5m主要導線
	3m補助導線